



Anlage  
Entwässerungskonzept Lageplan

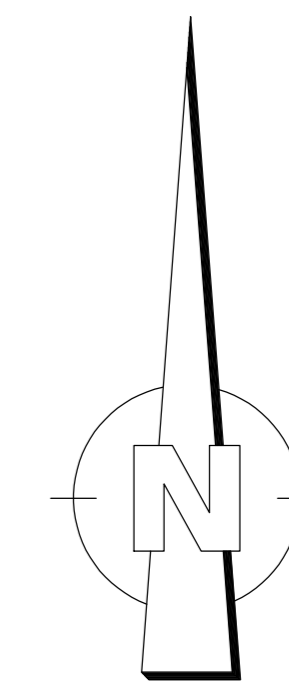

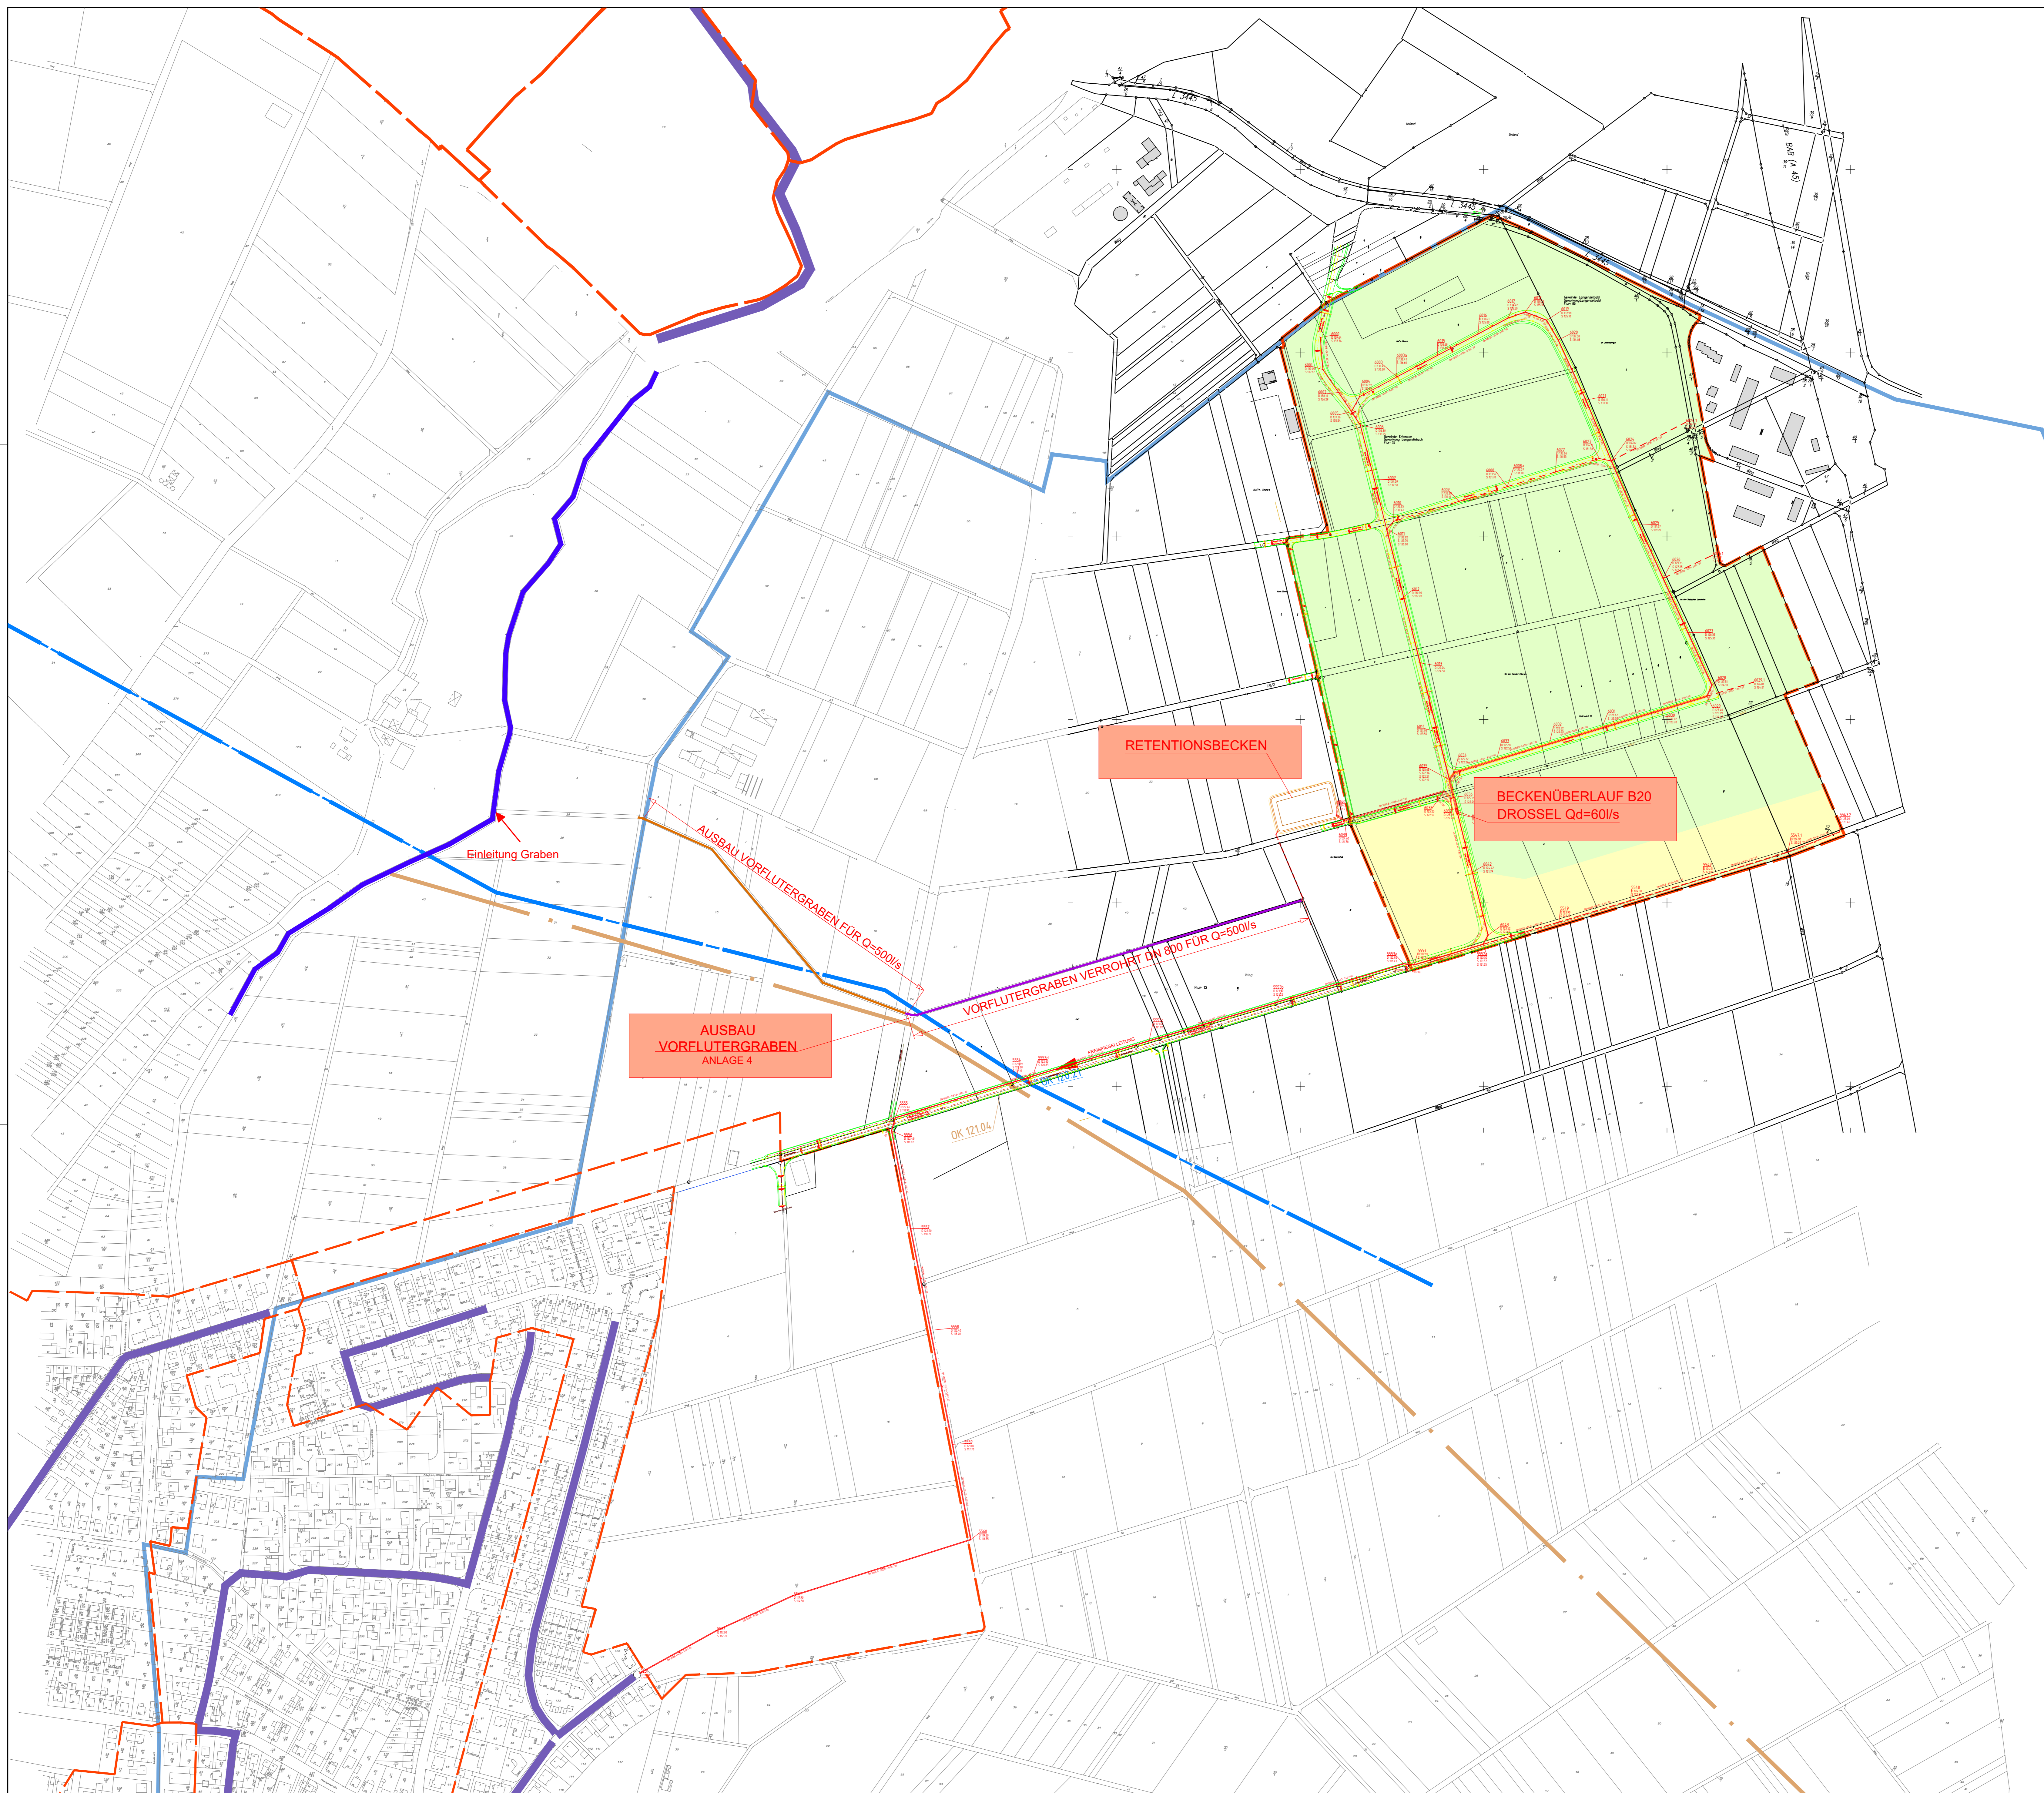

**LEGENDE:**

- EINZUGSGEBIET
- FLÄCHE ENTWASSERT ÜBER BECKEN
- FLÄCHE ENTWASSERT IN DIE ORTSLAGE
- GRABEN AUSGEBAUT
- BACHVERROHRUNG
- STAURAUMKANAL
- 6005  
DN 300/330 3.0‰ MISCHWASSERKANAL GEPL. MIT SCHACHTBEZEICHNUNG,  
DIMENSIONSANGABE, MATERIAL, LÄNGE UND GEFÄLLE
- NEUE BAUWERKE
- GRUNDWASSERSCHUTZGEBIETSZONEN
- ENGERE SCHUTZZONE II
- WEITERE SCHUTZZONE III

INDEX	ÄNDERUNG	DATUM	NAME

**LAND+FORST**  
 PROJEKTENTWICKLUNG GMBH  
 Hornburger Str. 9 61169 Friedberg  
 Telefon: +49(0)60 31 - 69 38 0 Telefax: +49(0)60 31 - 69 38 20  
 e-mail: info@landundforst.net www.landundforst.net

**Stadt Erlensee**

Planungsgemeinschaft  
**Häfner-Oefner**   
 INGENIEURGESELLSCHAFT M.B.H.  
 Am Bahnhof 1 63505 Langenselbold  
 Telefon: 06184/95266-0 Telefax: 95266-111 e-mail: info@haefner-oefner.de

**GEWERBEPARK ERLENSEE**  
 ANTRAG PLANGENEHMIGUNGSVERFAHREN

**ÜBERSICHTSLAGEPLAN** ANLAGE NR.  
**3**

DATEI: I:\Projekte\Erlensee\GewerbePark Erlensee\Planung\Antrag Plangenehmigungsverfahren\Anl_3_Übersicht_20102202.dwg	MAßSTAB:	DER AUFTRAGGEBER:
PROJEKTNUMMER: 2-5801-E/B-06	1:2500	
SACHBEARBEITER: Haas		
GEZEICHNET: Haas		
GEPRÜFT:		
GEFERTIGT:	PLANSTAND:	
LANGENSELBOLD 11. MAI 2008	28.05.2008	